

STUDIO TECNICO
 DI PROGETTAZIONE E
 CONSULENZA TECNICA
 GROTTI ING. LORIS
 VIA VIGNOLESE N° 1389
 41100 SAN DAMASO (MO)
 TEL. 059/467163
 FAX 059/467164
 LORIS.GROTTI@LIBERO.IT

PROVINCIA DI BOLOGNA
 COMUNE DI ANZOLA NELL'EMILIA

TAVOLA N.
4
 DATA MARZO 2020
 DISEGNO SCALA 1:100

TITOLO TAVOLA
SEZIONI STRADALI TIPICHE

PROPRIETA'
 CENTRO SAMOGGIA S.R.L.

PROGETTISTA
 DOTT. ING. GROTTI LORIS


TIMBRO E FIRMA

TIMBRO E FIRMA

**POLO SOVRACOMUNALE DEL
 MARTIGNONE
 PROGETTO DELLA VIABILITA' PRINCIPALE
 STRALCIO 2**

ROTATORIA STRALCIO 2

SEZIONE TIPO 1:100

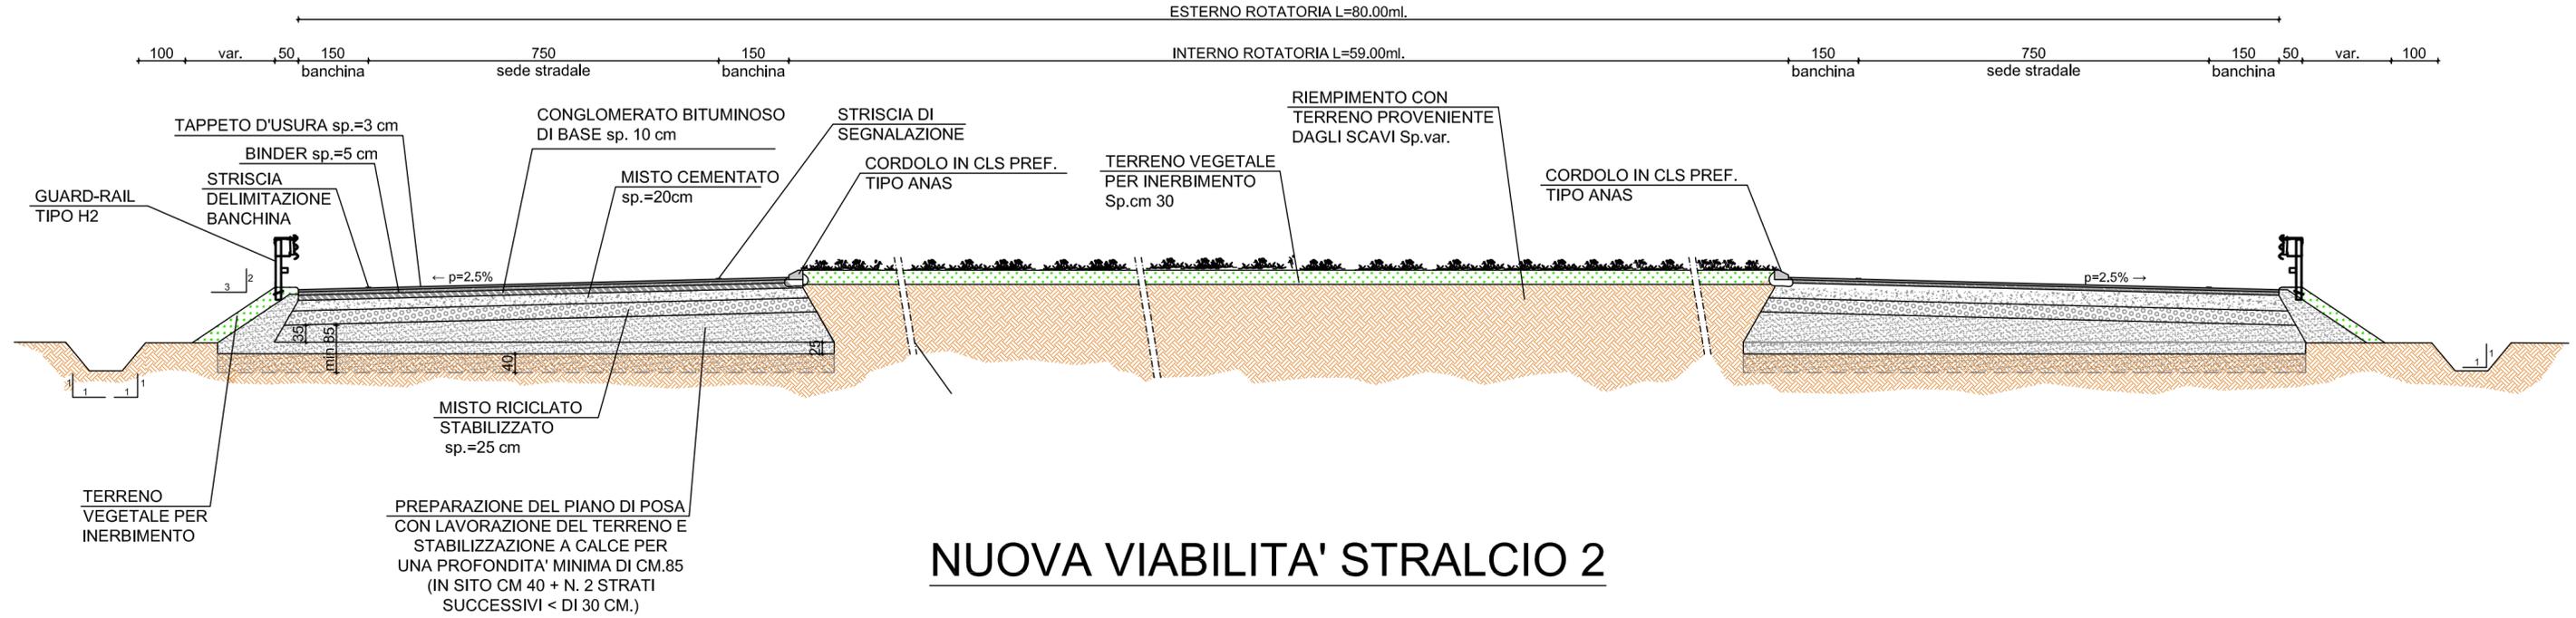

NUOVA VIABILITA' STRALCIO 2

SEZIONE TIPO 1:100

